





Bovenaanzicht
SCHAAL 1 : 1000

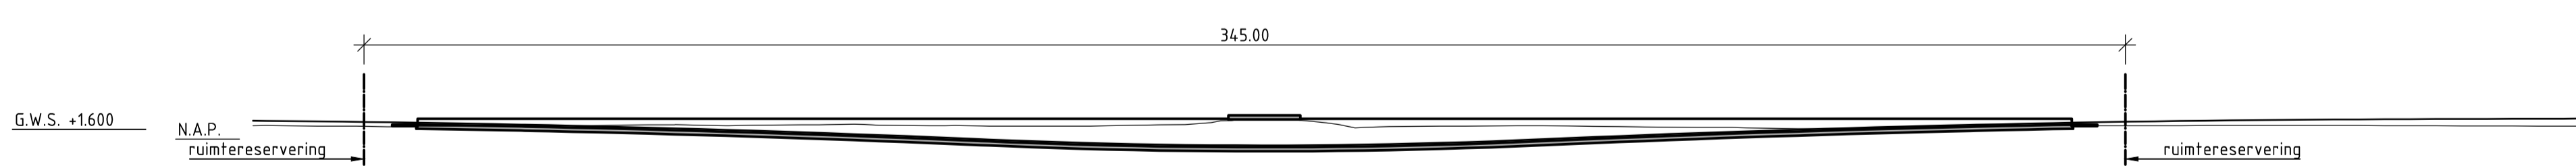

Langsdoorsnede N381
SCHAAL 1 : 1000

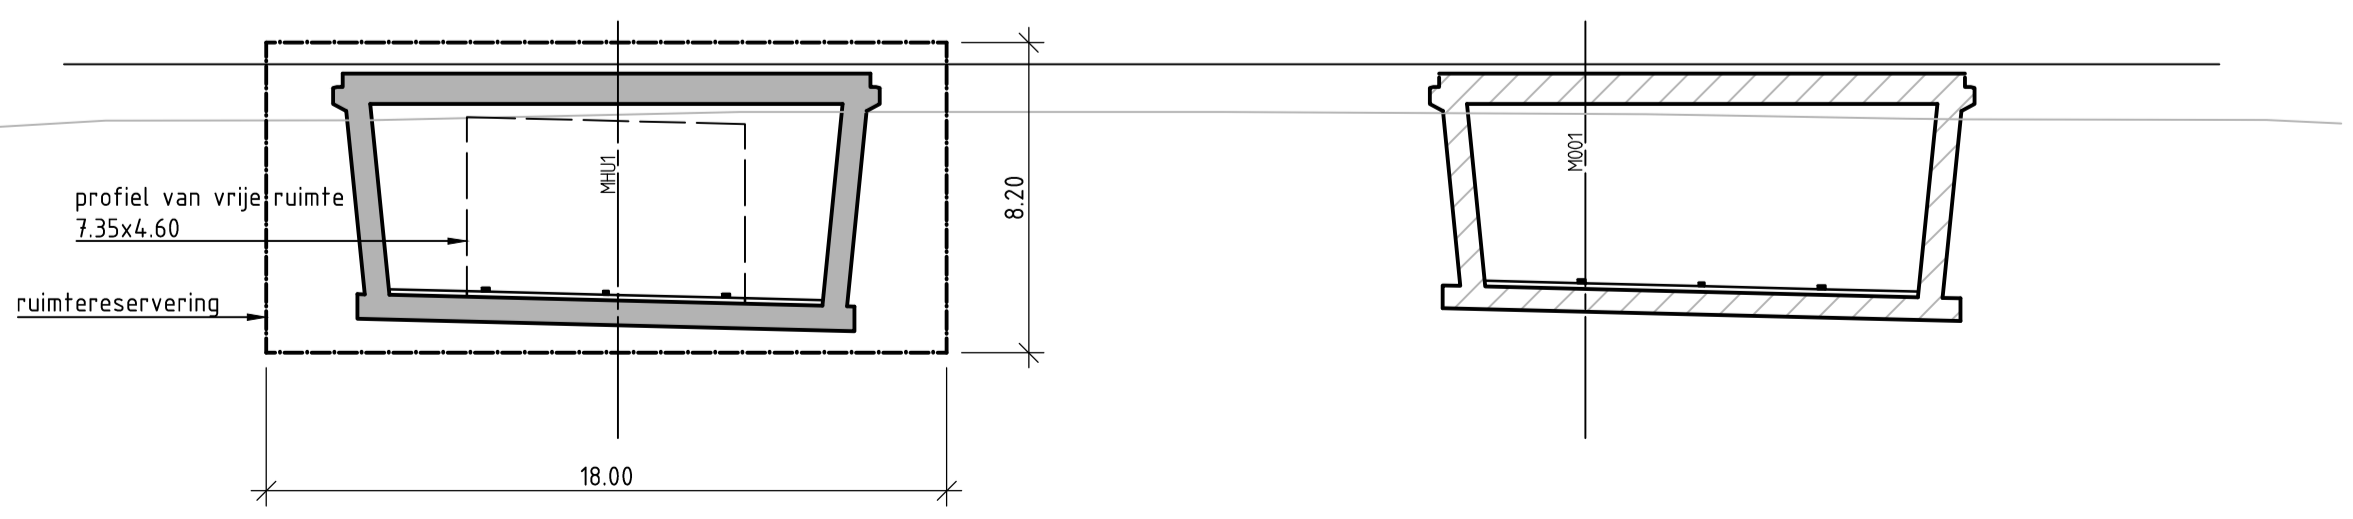

Dwarsdoorsnede N381
SCHAAL 1 : 200

Legenda

- Nieuwe constructie
- Bestaande constructie
- Ruimtereservering kunstwerk

Opmerkingen

Maten in meters, tenzij anders is aangegeven.
Hoogtematen in meters t.o.v. N.A.P., tenzij anders is aangegeven.

A	Definitief	09-11-16	DW
status	omschrijving/wijziging	datum	tekenaar

provincie Fryslân
provincie Fryslân

Provinciale weg N381 Drachten (A7) - Oosterwolde - Hoogersmilde
Verdubbeling Donkerbroek - Oosterwolde
Ruimtereservering KW900 - Onderdoorgang 't West

Blad	Aantal bladen	Schaal	Tekenaar	Ontwerper	Ontwerp coördinator	Vakgroep coördinator	Project coördinator	Projectmanager	Programma-fase
1	1	1:200	D.W.	H.B.	K.K.				VO
Formaat: A1	Projectnr.:	Bestek:	Tek.nr.:	WE-VO-KWM		P-N381-0900		A	