





Bovenaanzicht
SCHAAL 1 : 500

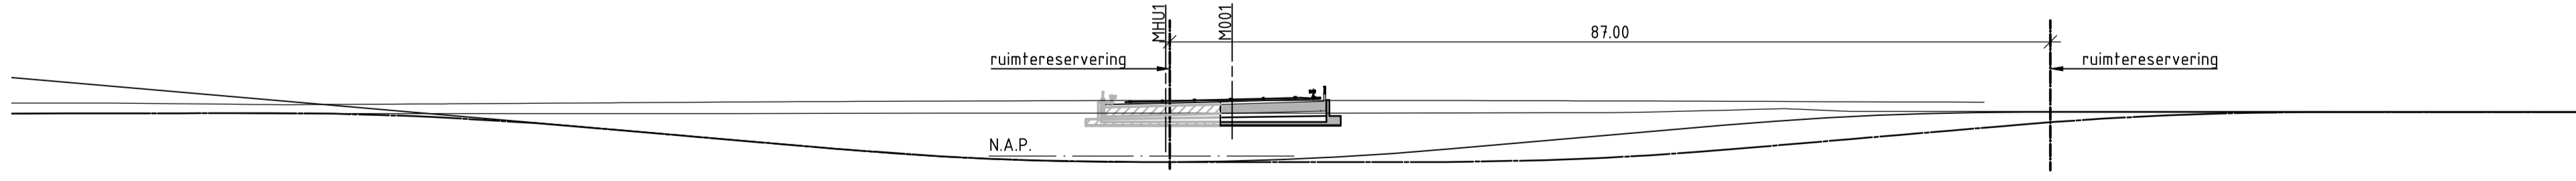

Lengteprofiel tunnel
SCHAAL 1 : 500

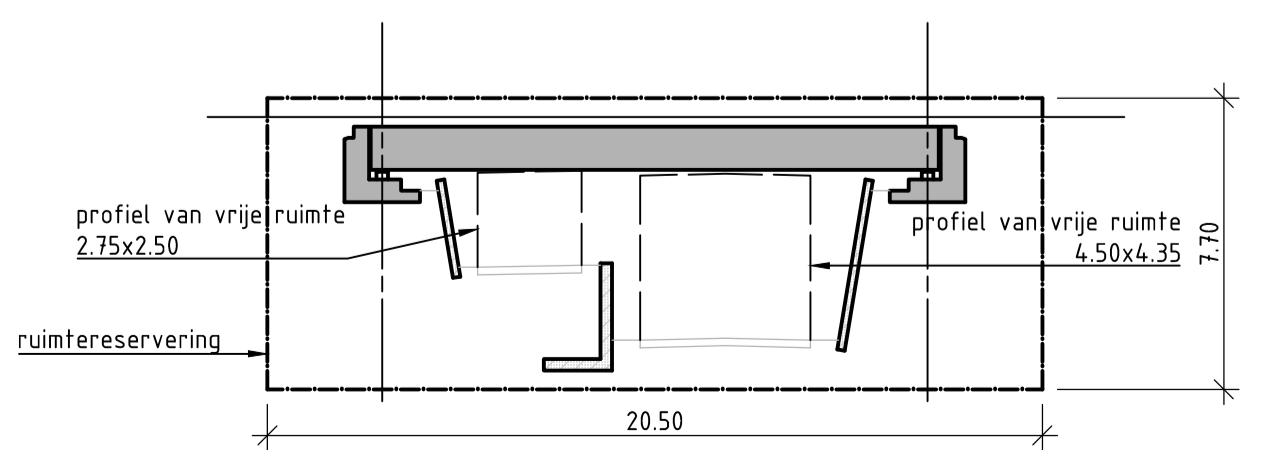

Dwarsdoorsnede tunnel
SCHAAL 1 : 200

Legenda

	Nieuwe constructie
	Bestaande constructie
	Ruimtereservering kunstwerk

Opmerkingen

Maten in meters, tenzij anders is aangegeven.
Hoogtematen in meters t.o.v. N.A.P., tenzij anders is aangegeven.

A	Definitief	9-11-16	DW
status	omschrijving/wijziging	datum	tekenaar



Provinciale weg N381 Drachten (A7) - Oosterwolde - Hoogersmilde
Verdubbeling Donkerbroek - Oosterwolde
Ruimtereservering KW1100 - Tunnel Balkweg

Blad	Aantal bladen	Schaal	Tekenaar	Ontwerper	Ontwerp coördinator	Vakgroep coördinator	Project coördinator	Projectmanager	Programma-fase
1	1	1:200	D.W.	H.B.	K.K.				VO
Formaat	Projectnr.:	Bestek:	Tek.nr.:	WE-VO-KWM		P-N381-1100		A	Status