



**Bovenaanzicht**  
SCHAAL 1 : 500

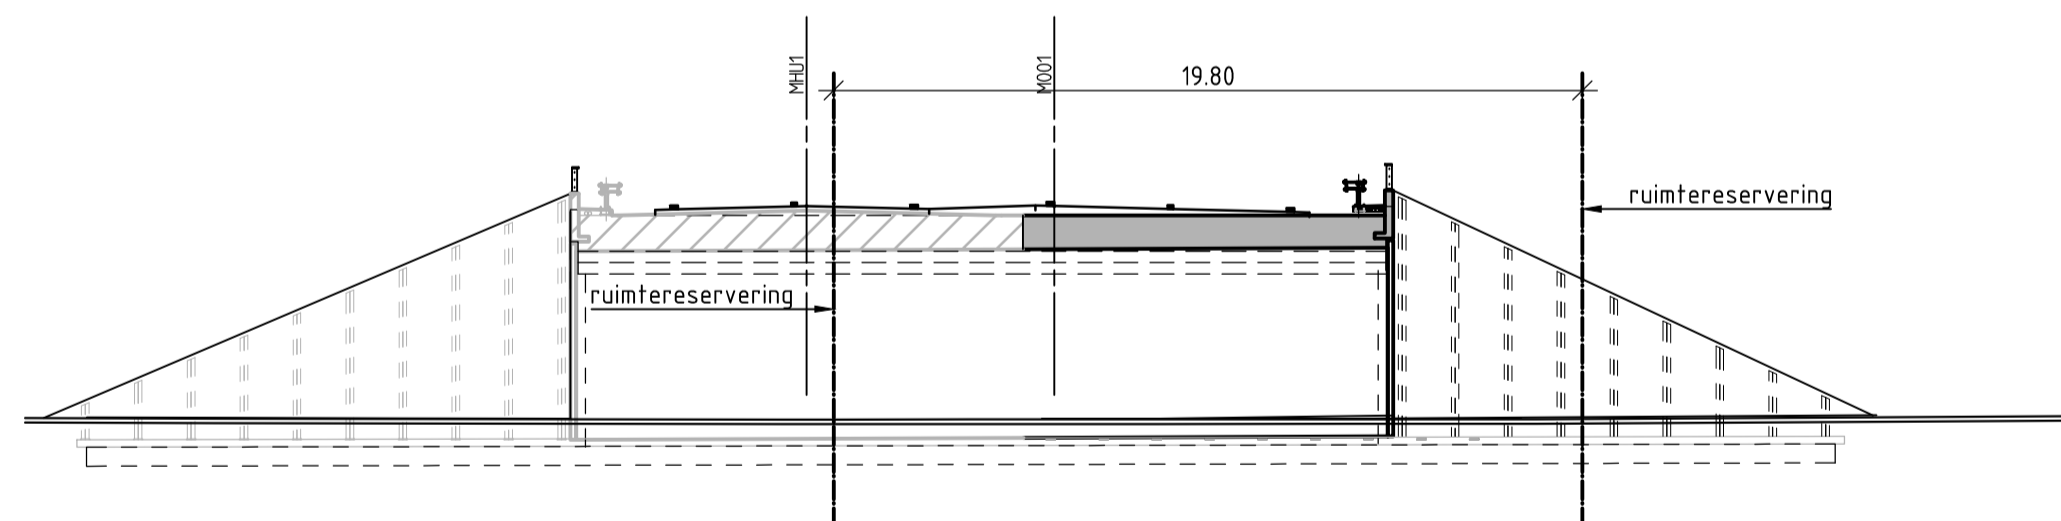

**Dwarsdoorsnede N381**  
SCHAAL 1 : 200

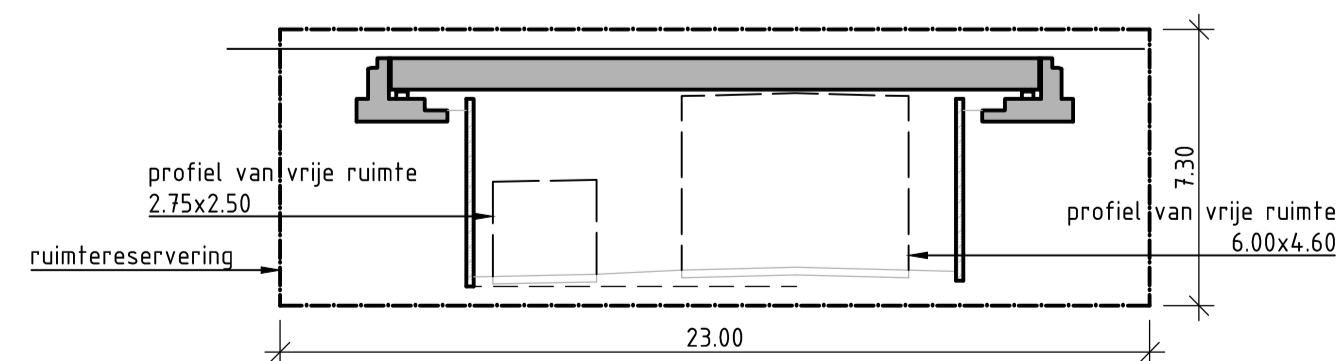

**Dwarsdoorsnede Nanningaweg**  
SCHAAL 1 : 200

**Legenda**

- Nieuwe constructie
- Bestaande constructie
- Ruimtereservering kunstwerk

**Opmerkingen**

Maten in meters, tenzij anders is aangegeven.  
Hoogtematen in meters t.o.v. N.A.P., tenzij anders is aangegeven.

A	Definitief	9-11-16	DW
status	omschrijving/wijziging	datum	tekenaar



**Provinciale weg N381 Drachten (A7) - Oosterwolde - Hoogersmilde**  
**Verdubbeling Donkerbroek - Oosterwolde**  
**Ruimtereservering KW1300 - Viaduct Nanningaweg**

Blad	Aantal bladen	Schaal	Tekenaar	Ontwerper	Ontwerp coördinator	Vakgroep coördinator	Project coördinator	Projectmanager	Programma-fase
1	1	1:200	D.W.	H.B.	K.K.				VO
Formaat: A1	Projectnr.:	Bestek:	Tek.nr.:	WE-VO-KWM		P-N381-1300		A	