

Locatiecode 3CA8100, Postbus 50, 6920 AB Duiven

Provincie Fryslan
t.a.v. dhr D. Piquer
Postbus 20120
8900 HM Leeuwarden



Bezoekadres

Dijkgraaf 2-4
6921 RL Duiven

Postadres

Locatiecode 3CA8100
Postbus 50
6920 AB Duiven
Telefoon +3188 542 6390

www.reddyn.com

Contactpersoon

H.G.M. Rijken
Telefoon 06-21880302
herman.rijken@alliander.com

Betreft

110kV lijn Gorredijk-Donkerbroek verbreding N381
te Donkerbroek

Datum

8 april 2016

Ons kenmerk

AB-HR/81716.001

Uw kenmerk

email 14 maart 2016

Geachte heer Piquer,

Wij hebben uw e-mail met bovenvermeld kenmerk inclusief tekening ontvangen. Een en ander voor het verkrijgen van een Verklaring van geen bezwaar tegen de verbreding van de N381 van 1x2 naar 2x2 rijstroken te Donkerbroek. Hierover kunnen wij u namens de netbeheerder TenneT het volgende mededelen.

Omdat het plan geheel of gedeeltelijk binnen de zakelijk rechtstrook valt dient de situatie door ons te worden getoetst aan de Europese norm NEN-EN 50341 (bovengrondse hoogspanningslijnen). Uitgaande van de verstrekte tekening hebben wij geen bezwaar tegen het plan dat gelegen is tussen de masten 110 en 111 van bovenvermelde hoogspanningslijn. Deze tekening hebben wij voorzien van enkele lijngegevens en Liandonnummer 817-28-8.

Algemeen geldt binnen de zakelijk rechtstrook van 28,00 meter (14,00 meter aan weerszijde uit het hart van de hoogspanningslijn) het onderstaande.

- Alle werkzaamheden die het normale grondgebruik te boven gaan zijn onderworpen aan een schriftelijke toestemming van de netbeheerder;
- Een gebied van 6 meter rondom de mast mag niet ontgraven worden;
- Indien blijkt dat voor de uitvoering van de werkzaamheden de hoogspanningslijn spanningsloos moet zijn kan het gebeuren dat de hoogspanningslijn niet spanningsloos gemaakt kan worden. Hiervoor kunnen wij noch de netbeheerder aansprakelijk worden gesteld;
- Kleine veranderingen van de maaiveldhoogte is beperkt mogelijk;
- Er is een hoogtebeperking voor bomen, openbare verlichtingsmasten, kunstwerken enz.;
- Opslag van brandgevaarlijke stoffen/afval is niet toegestaan;
- Er kunnen problemen ontstaan met computerapparatuur;
- Het werken met kranen en/of machines is beperkt mogelijk.

Datum
8 april 2016
Ons kenmerk
AB-HR/81716.001
Pagina
2 van 2

Tijdens de uitvoering van werkzaamheden dient deze verklaring van geen bezwaar inclusief tekening op de werkplek aanwezig te zijn.

Voor de goede orde wijzen wij u op het feit dat het werken met kranen en/of machines onder en nabij de hoogspanningslijn beperkt mogelijk is. Wij verzoeken u dan ook minimaal 3 weken voor de aanvang van de werkzaamheden contact met ons op te nemen zodat in een overleg de te nemen veiligheidsmaatregelen besproken kunnen worden. Contactpersoon hiervoor is de heer F. Koenders, bereikbaar onder telefoonnummer 06 218 80 291.



Wij gaan er vanuit u hiermede voldoende te hebben geïnformeerd.

Met vriendelijke groet,
Reddyn B.V.



J.R. Meijers
Manager Asset Beheer

Bijlage(n): 817-28-8

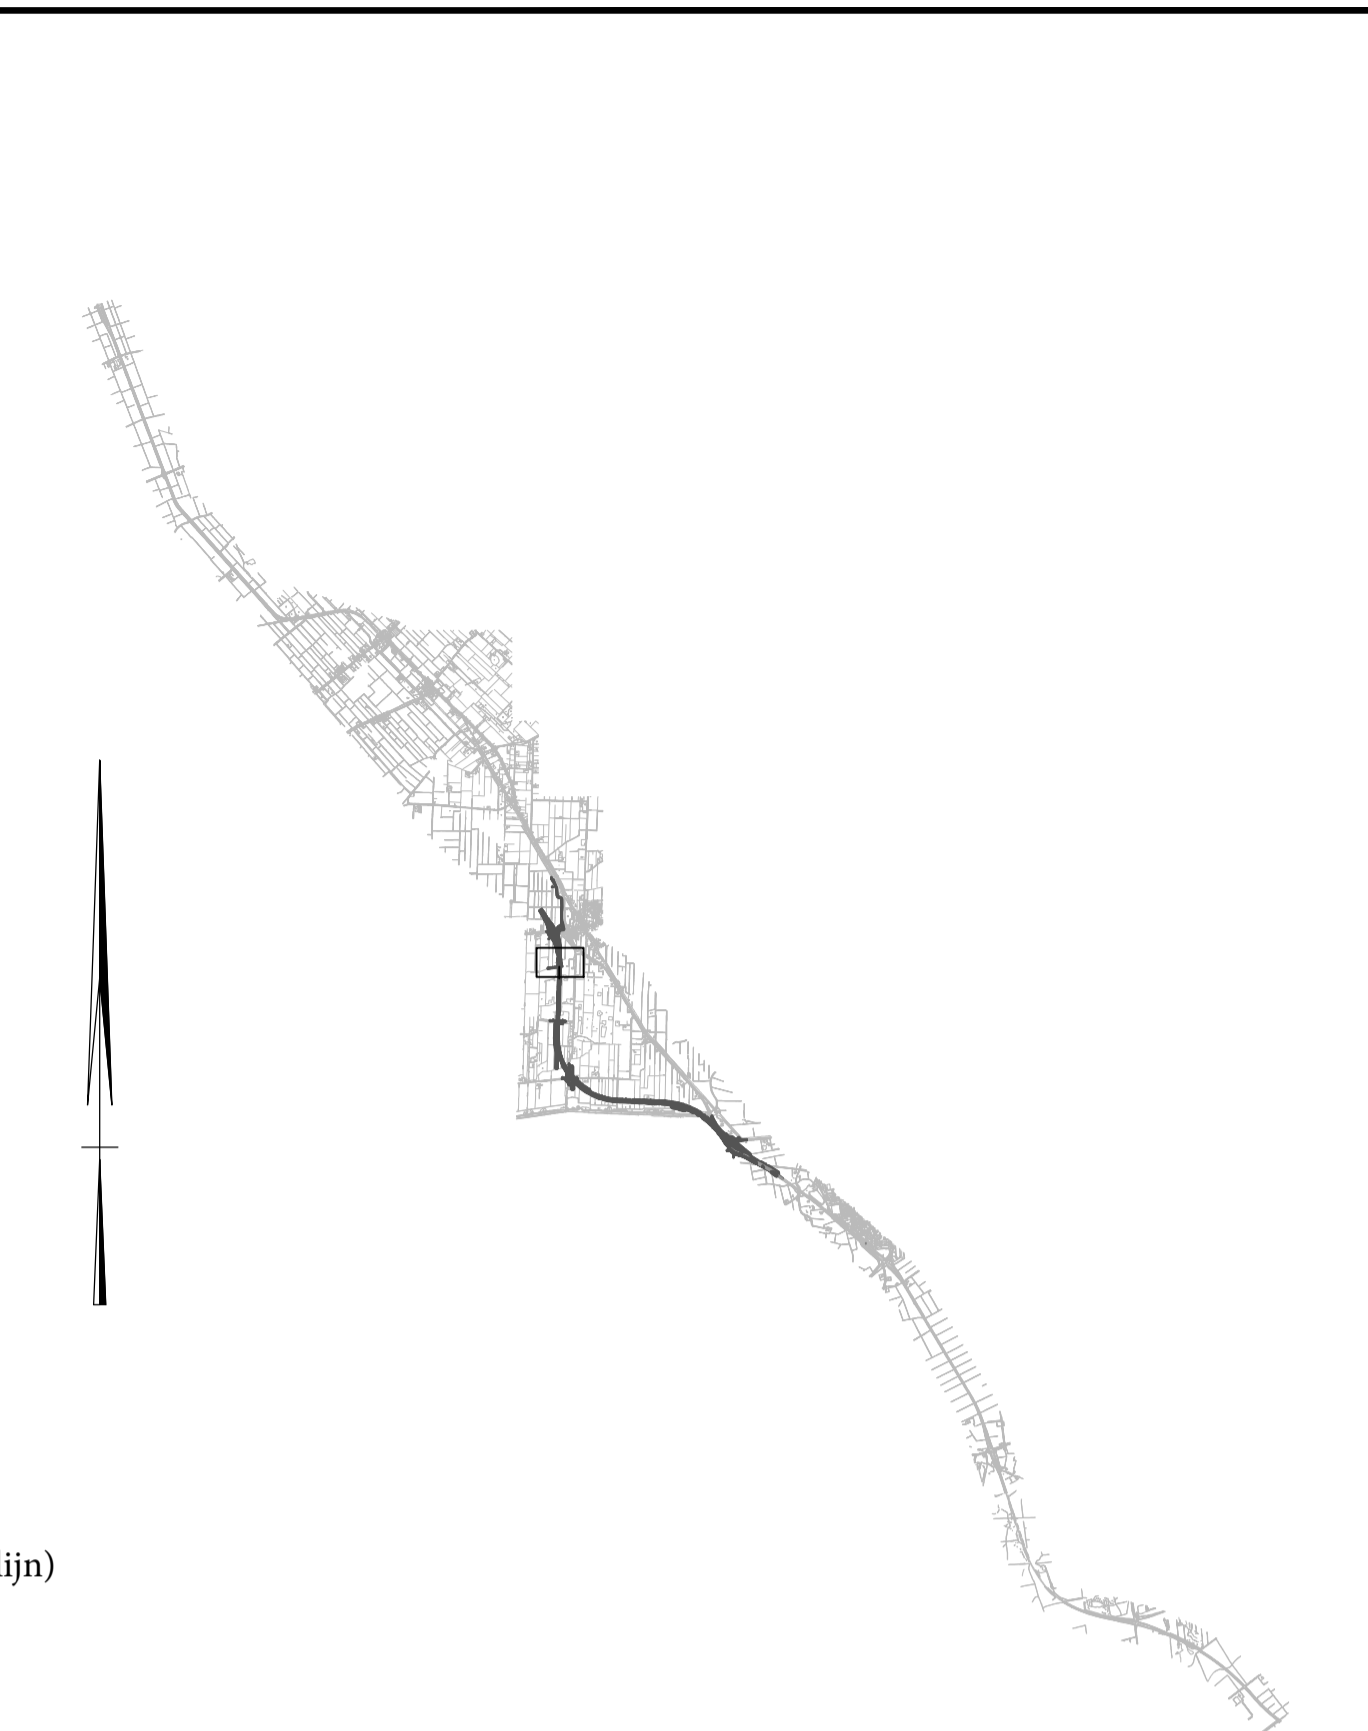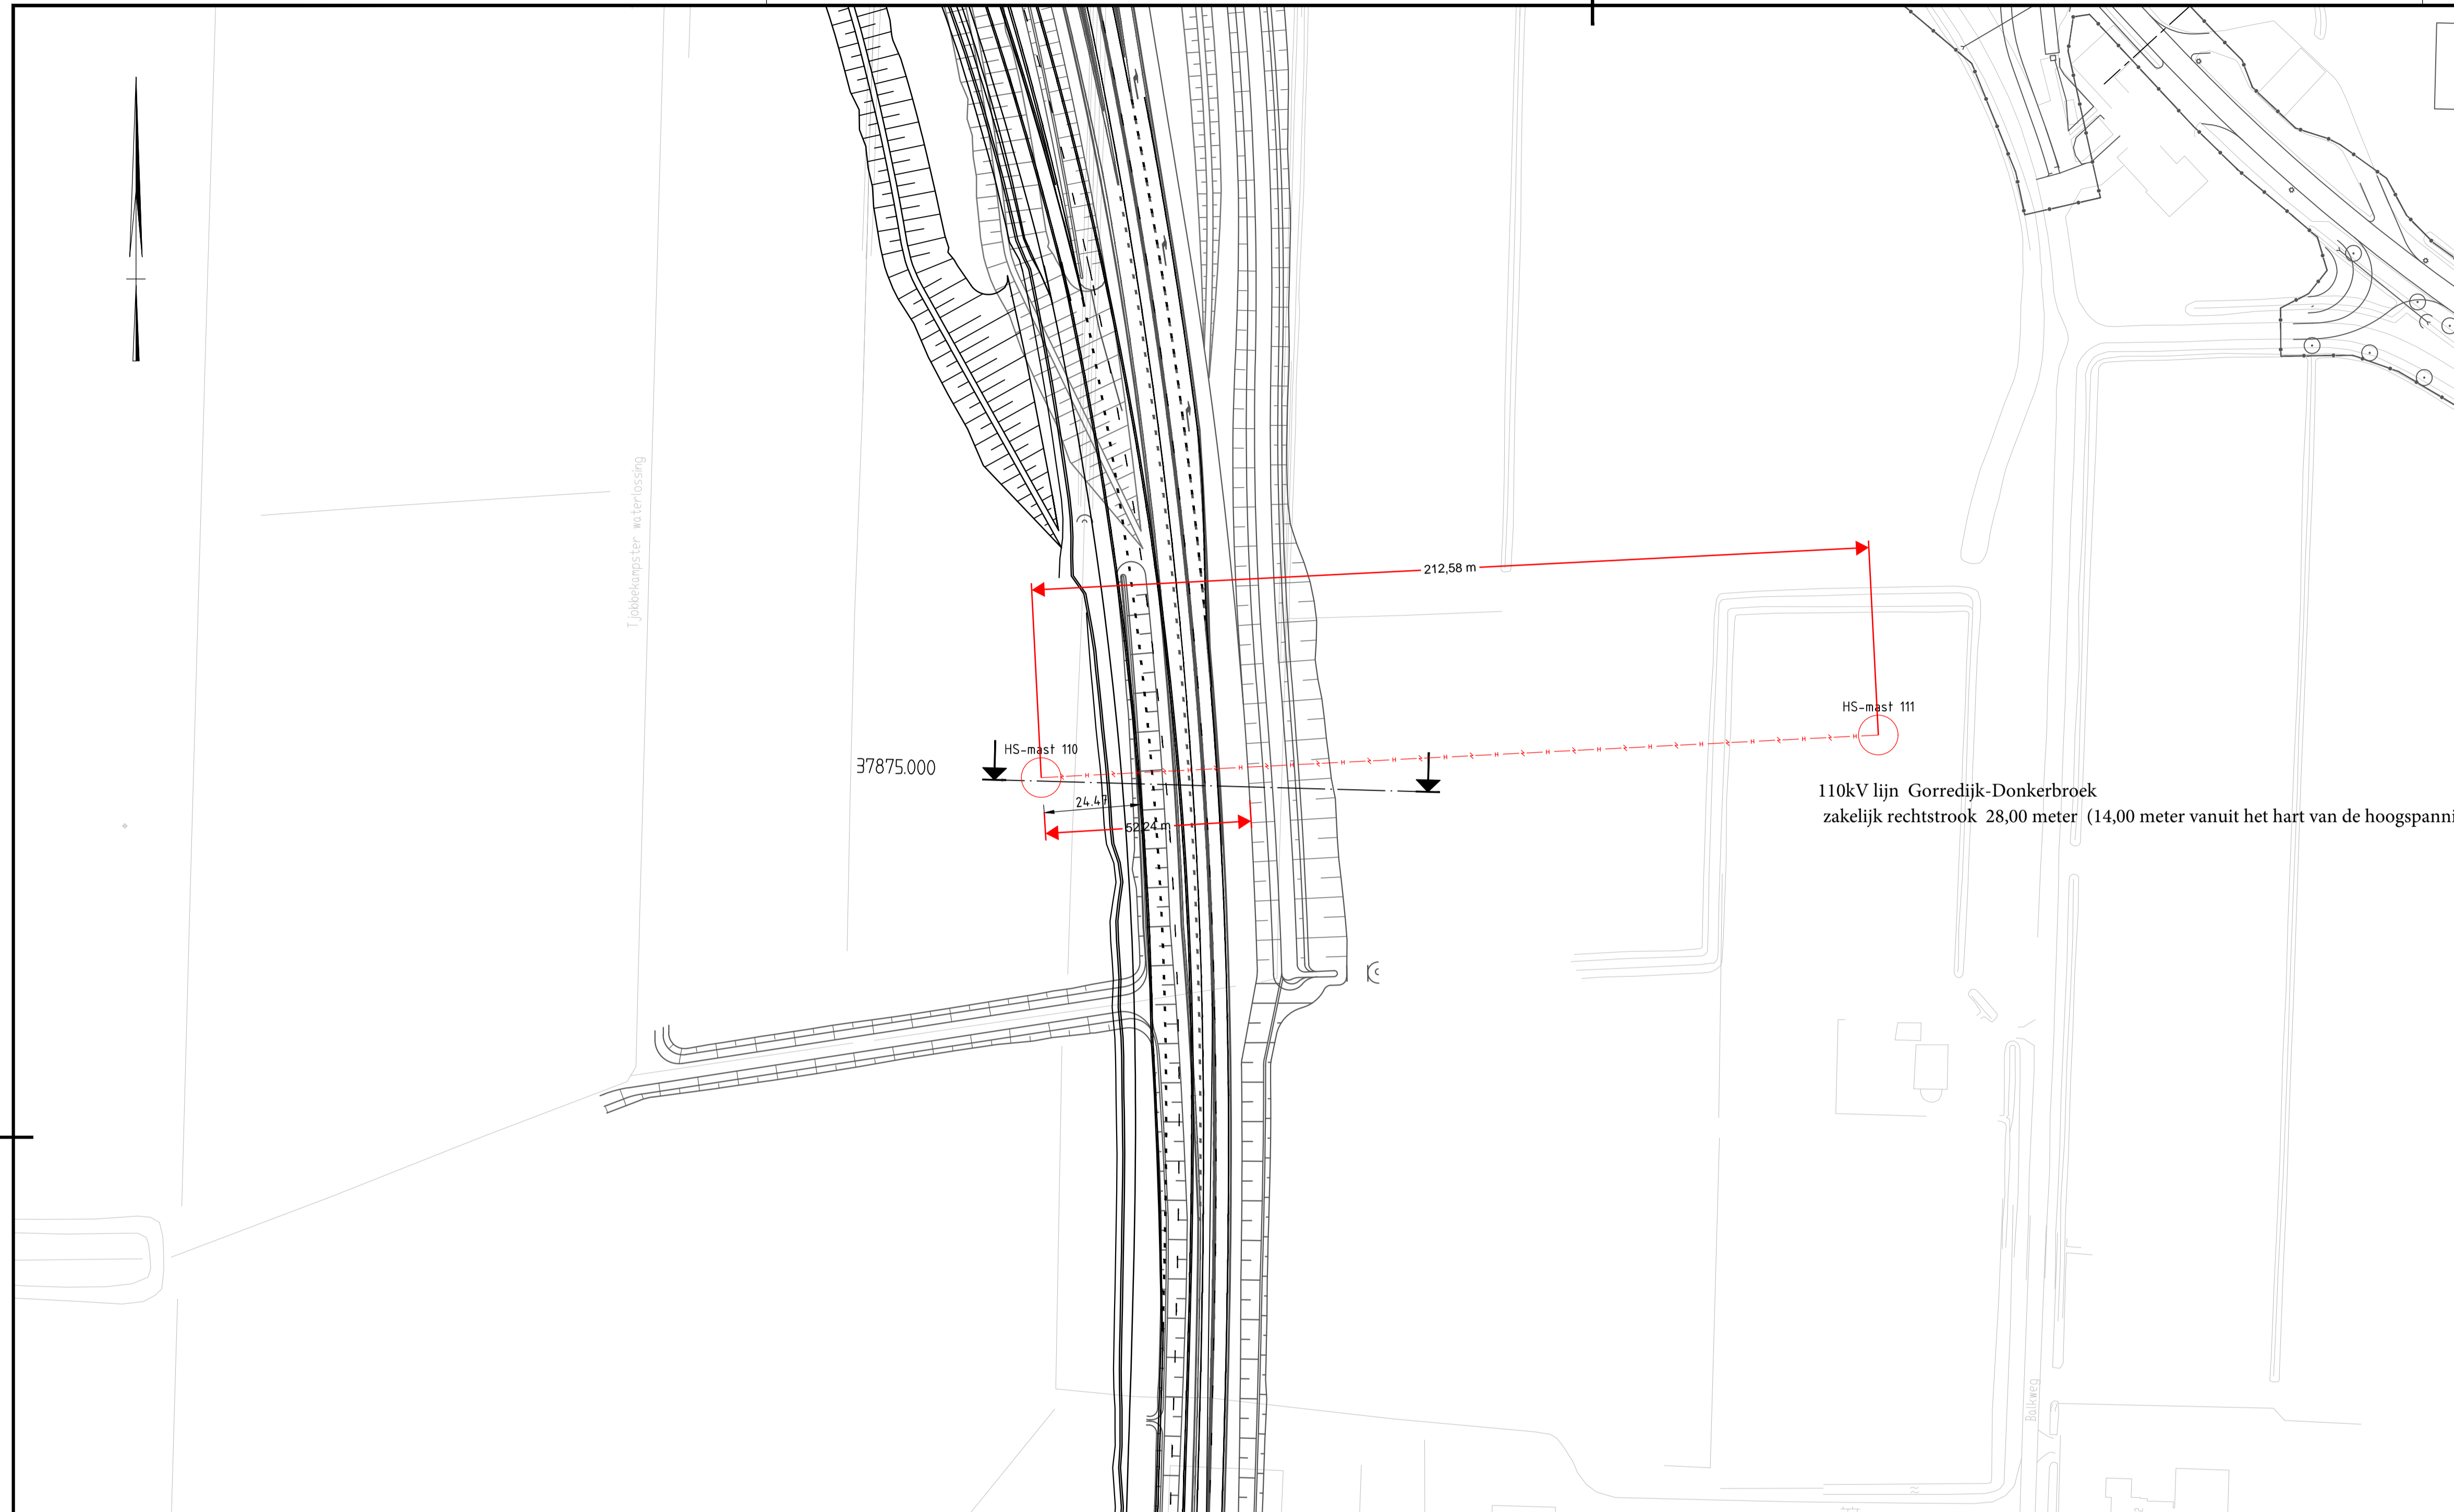


Bladindeling
Schaal 1 : 100.000

Liandon
onderdeel van alliander

tekeningnr: **817-28-8**

datum: **8 april 2016**

Dwarsprofiel
Metrering 37875.000
Schaal H/V 1200 / 1200

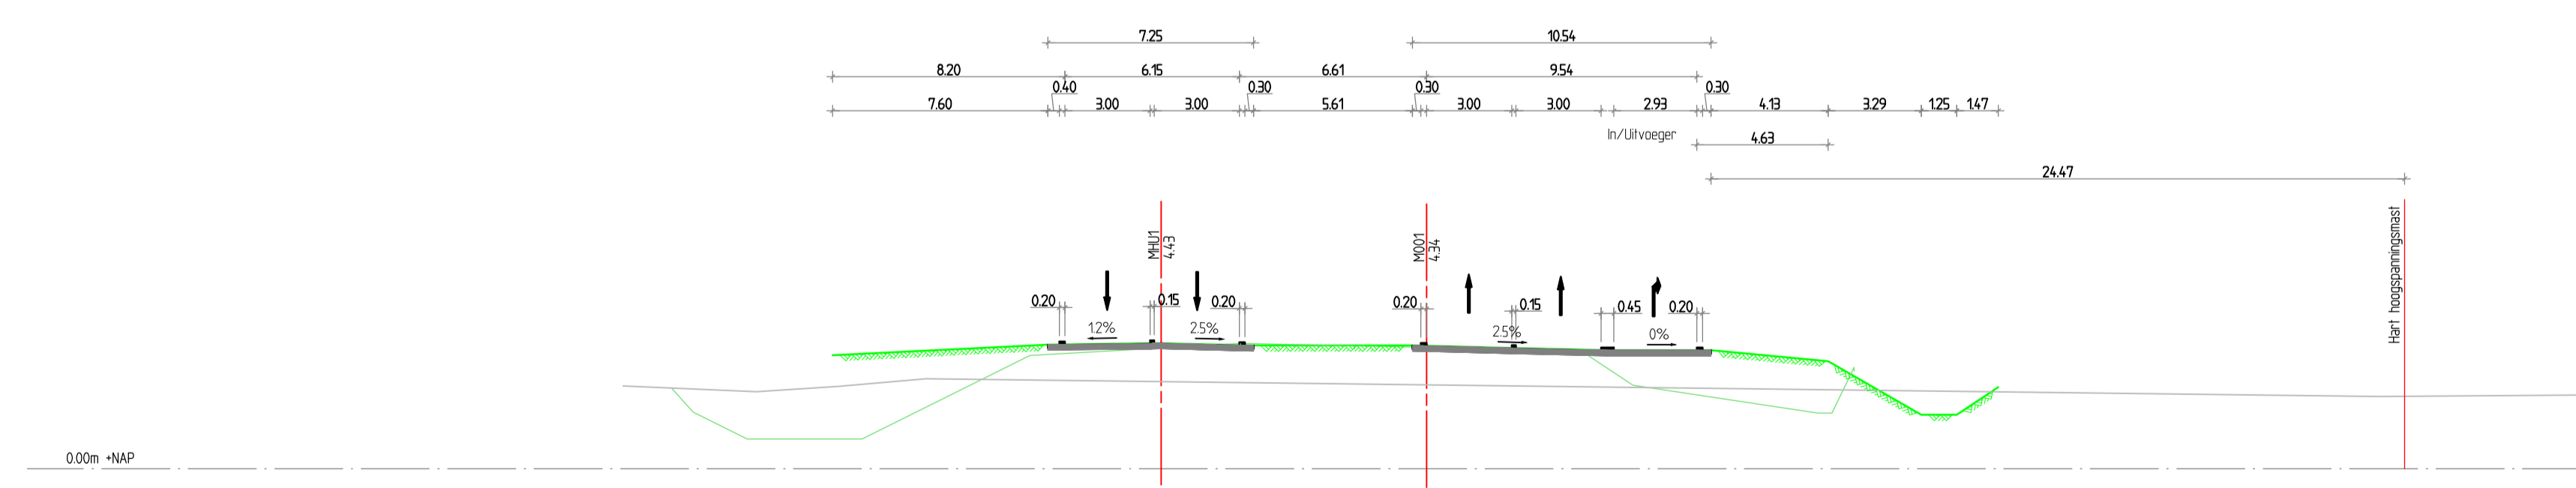


| NAP Hoogte -5.000 | | Oost | West |
|-------------------|---------|------|------|
| Ontwerp | Afstand | | |
| | Hoogte | | |
| Bestaand | Afstand | | |
| | Hoogte | | |

Opmerkingen

Maten in meters, tenzij anders is aangegeven.
Hoogtematen in meters t.o.v. N.A.P., tenzij anders is aangegeven.
Construциematen in millimeters, tenzij anders is aangegeven.

| | | | |
|--------|------------------------|----------|----------|
| 0.2 | Concept | 8-4-2016 | PS |
| status | omschrijving/wijziging | datum | tekenaar |

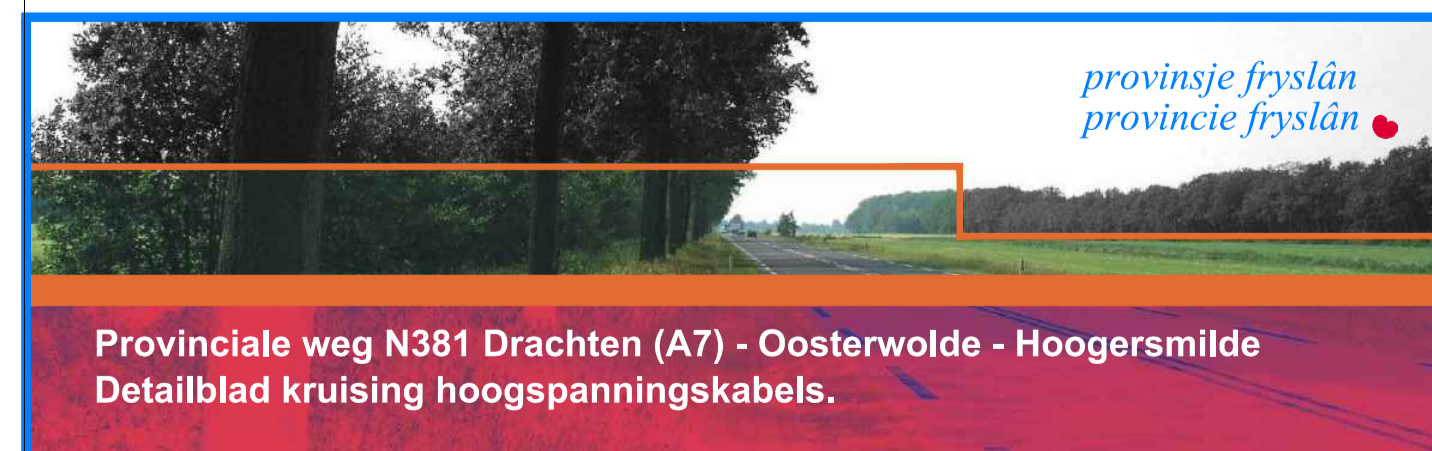

| | | | | | | | | | |
|---------|---------------|-------------|----------|-----------|---------------------|----------------------|---------------------|----------------|----------------|
| Blad | Aantal bladen | Schaal | Tekenaar | Ontwerper | Ontwerp coördinator | Vakgroep coördinator | Project coördinator | Projectmanager | Programma-fase |
| 1 | 1 | 1:1000 | P.S. | J.W. | J.M. | | | | VO |
| Formaat | A1 | Projectnr.: | Bestek: | | Tek.nr.: | WE-VO-KLM | | 0-N381-9801 | 0.2 |